


PLANTA BAIXA

RESPONSÁVEL TÉCNICO - Arquiteto Bruno Silva

IMAGENS DE MOBILIÁRIO MERAMENTE ILUSTRATIVAS !

As imagens contidas nesta apresentação foram geradas por programas de desenho tridimensional com acabamento foto realístico. São por isso meramente ilustrativas e com finalidade exclusiva de visualização e impressão.

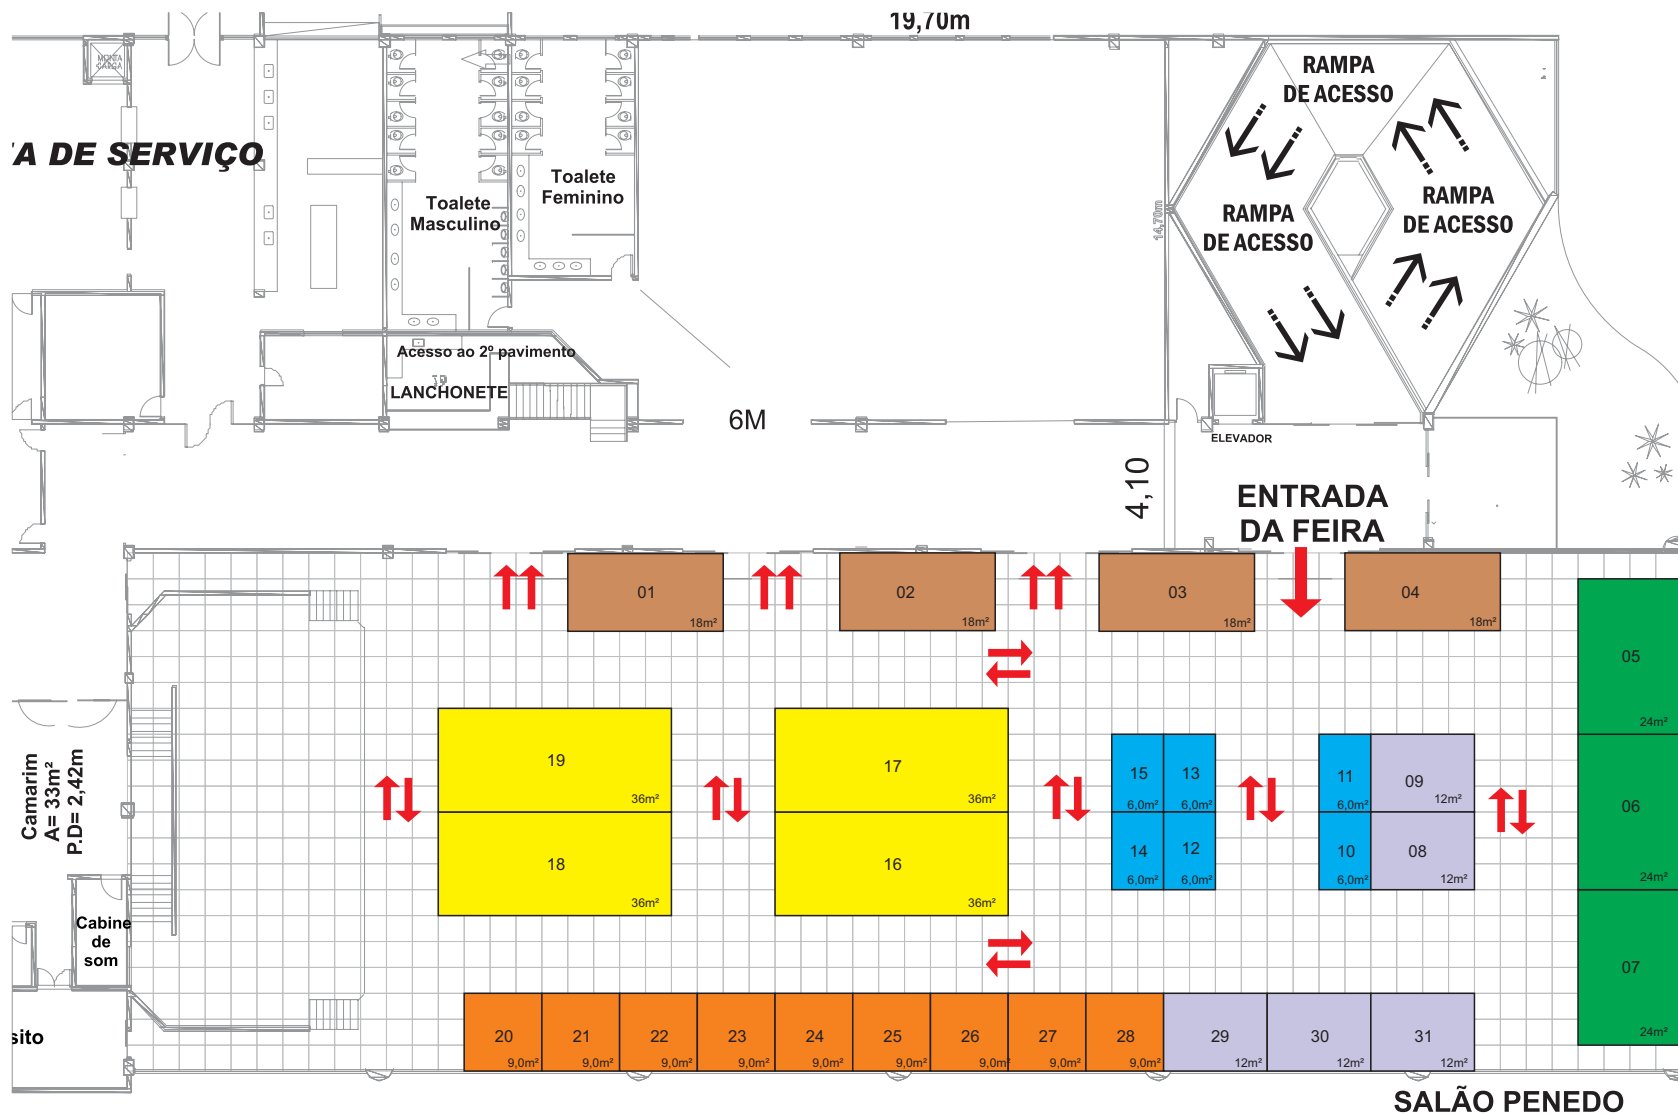

LEGENDA

04 Stands 36m²	
03 Stands 24m²	
04 Stands 18m²	
09 Stands 9m²	
06 Stands 6m²	
05 Stands 12m²	
31 Stands 465m²	

EVENTO	CBCOC 2024
CLIENTE	.
PROJETO 3D	William Braga

STAND	000
DATA	10/08/2023
METRAGEM	465,00 m²

